



DANE MIESZKANIA - B1/73

BUDYNEK	PIĘTRO	KLATKA
B	2	B1
NR MIESZKANIA	LICZBA POKOI	POWIERZCHNIA
73	2	41,76 m²


ZESTAWIENIE POMIESZCZEŃ

01 POKÓJ DZIENNY Z ANEKSEM	20,23 m ²
02 SYPIALNIA	12,48 m ²
03 ŁAZIENKA	3,85 m ²
04 HOL WEJŚCIOWY	5,20 m ²
<hr/>	
B BALKON	7,43 m ²

POWIERZCHNIA UŻYTKOWA: 41,76 m²

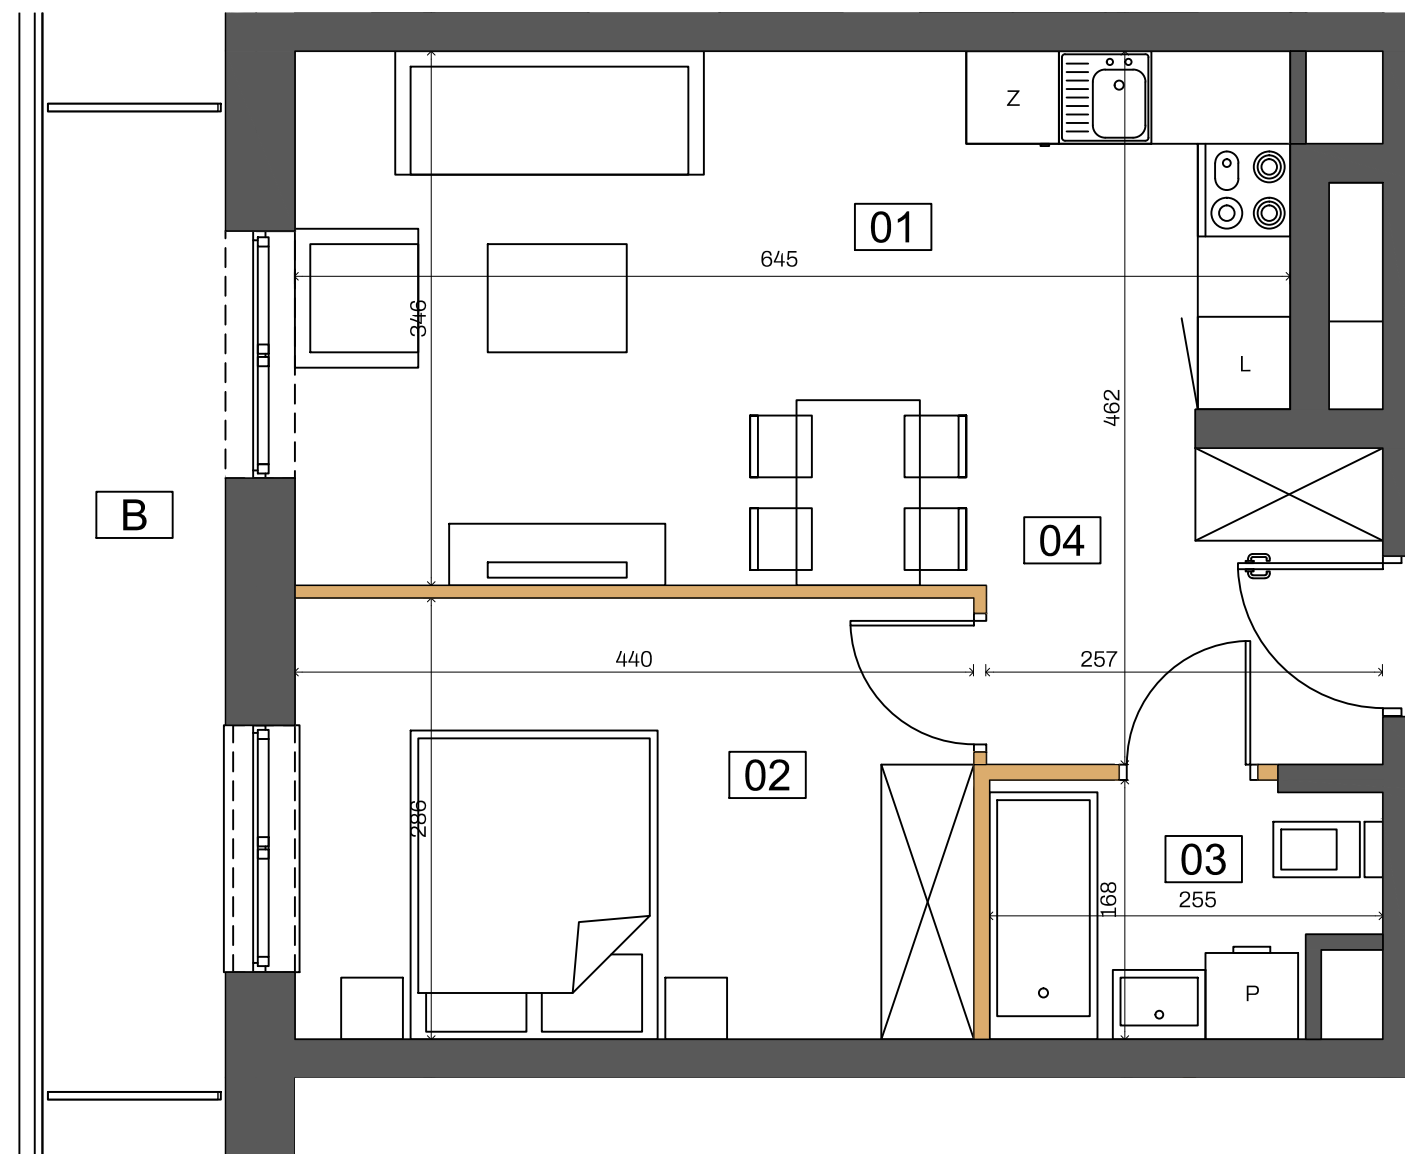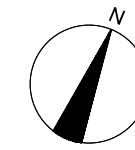


RZUT KONDYGNACJI 3

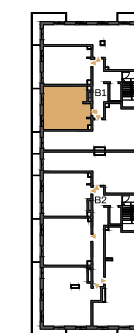

PLAN OSIEDLA

al. Stanów Zjednoczonych

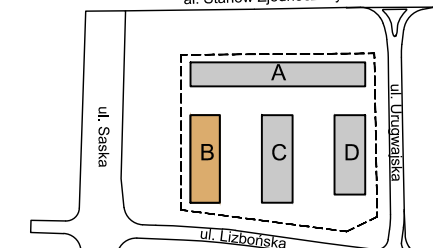

Ściany z możliwością rearanżacji (0,80m²)

Ściany nierozbieralne

- Aranżacja lokalu mieszkalnego na rzucie stanowi przykładową aranżację określającą funkcjonalność lokalu. Wyposażenie i wielkość zaproponowanych urządzeń ma charakter orientacyjny. Zakres wyposażenia i wykończenia lokalu określa Umowa nabycia lokalu.
- Powierzchnia pomieszczeń, lokalizacja przyborów sanitarnych podano zgodnie z projektem budowlanym oraz projektem wykonawczym, stanowiącym uszczegółowienie projektu budowlanego. Mogą wystąpić niewielkie różnice wymiarów i usytuowania elementów powstałe w trakcie realizacji prac budowlanych.
- Powierzchnia użytkowa lokalu określona na podstawie rozporządzenia Ministra Transportu, Budownictwa i Gospodarki Morskiej z dnia 25.04.2021 w sprawie szczegółowego zakresu i formy projektu budowlanego oraz uwzględnienia treści Polskiej Normy PN-ISO 9836:2015-12.
- Do powierzchni użytkowej lokalu nie wlicza się powierzchni elementów nadających się do demontażu np. ścianek działowych. Podane wymiary są wymiarami w świetle pionowych przegród (ścian) w stanie surowym, nie uwzględniają wykończenia tynkiem.
- Informacje na karcie nie stanowią oferty handlowej w rozumieniu art.60 kodeksu cywilnego.



J E M S A R C H I T E K T U R A