

ZAMIESZKAJ W HARMONII Z OTOCZENIEM

LIZBOŃSKA
SASKA KĘPA

DANE MIESZKANIA - A3/44

BUDYNEK	PIĘTRO	KLATKA
A	3	A3
NR MIESZKANIA	LICZBA POKOI	POWIERZCHNIA
44	2	56,72 m²


ZESTAWIENIE POMIESZCZEŃ

01 POKÓJ DZIENNY	21,66 m ²
02 KUCHNIA	8,14 m ²
03 SYPIALNIA	12,17 m ²
04 ŁAZIENKA	4,82 m ²
05 HOL WEJŚCIOWY	5,17 m ²
06 KORYTARZ	4,76 m ²



B BALKON	4,66 m ²
----------	---------------------

POWIERZCHNIA UŻYTKOWA: **56,72 m²**

RZUT KONDYGNACJI 4

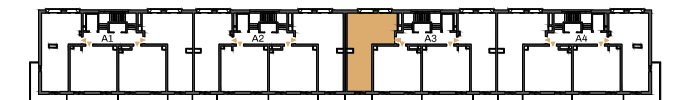

PLAN OSIEDLA

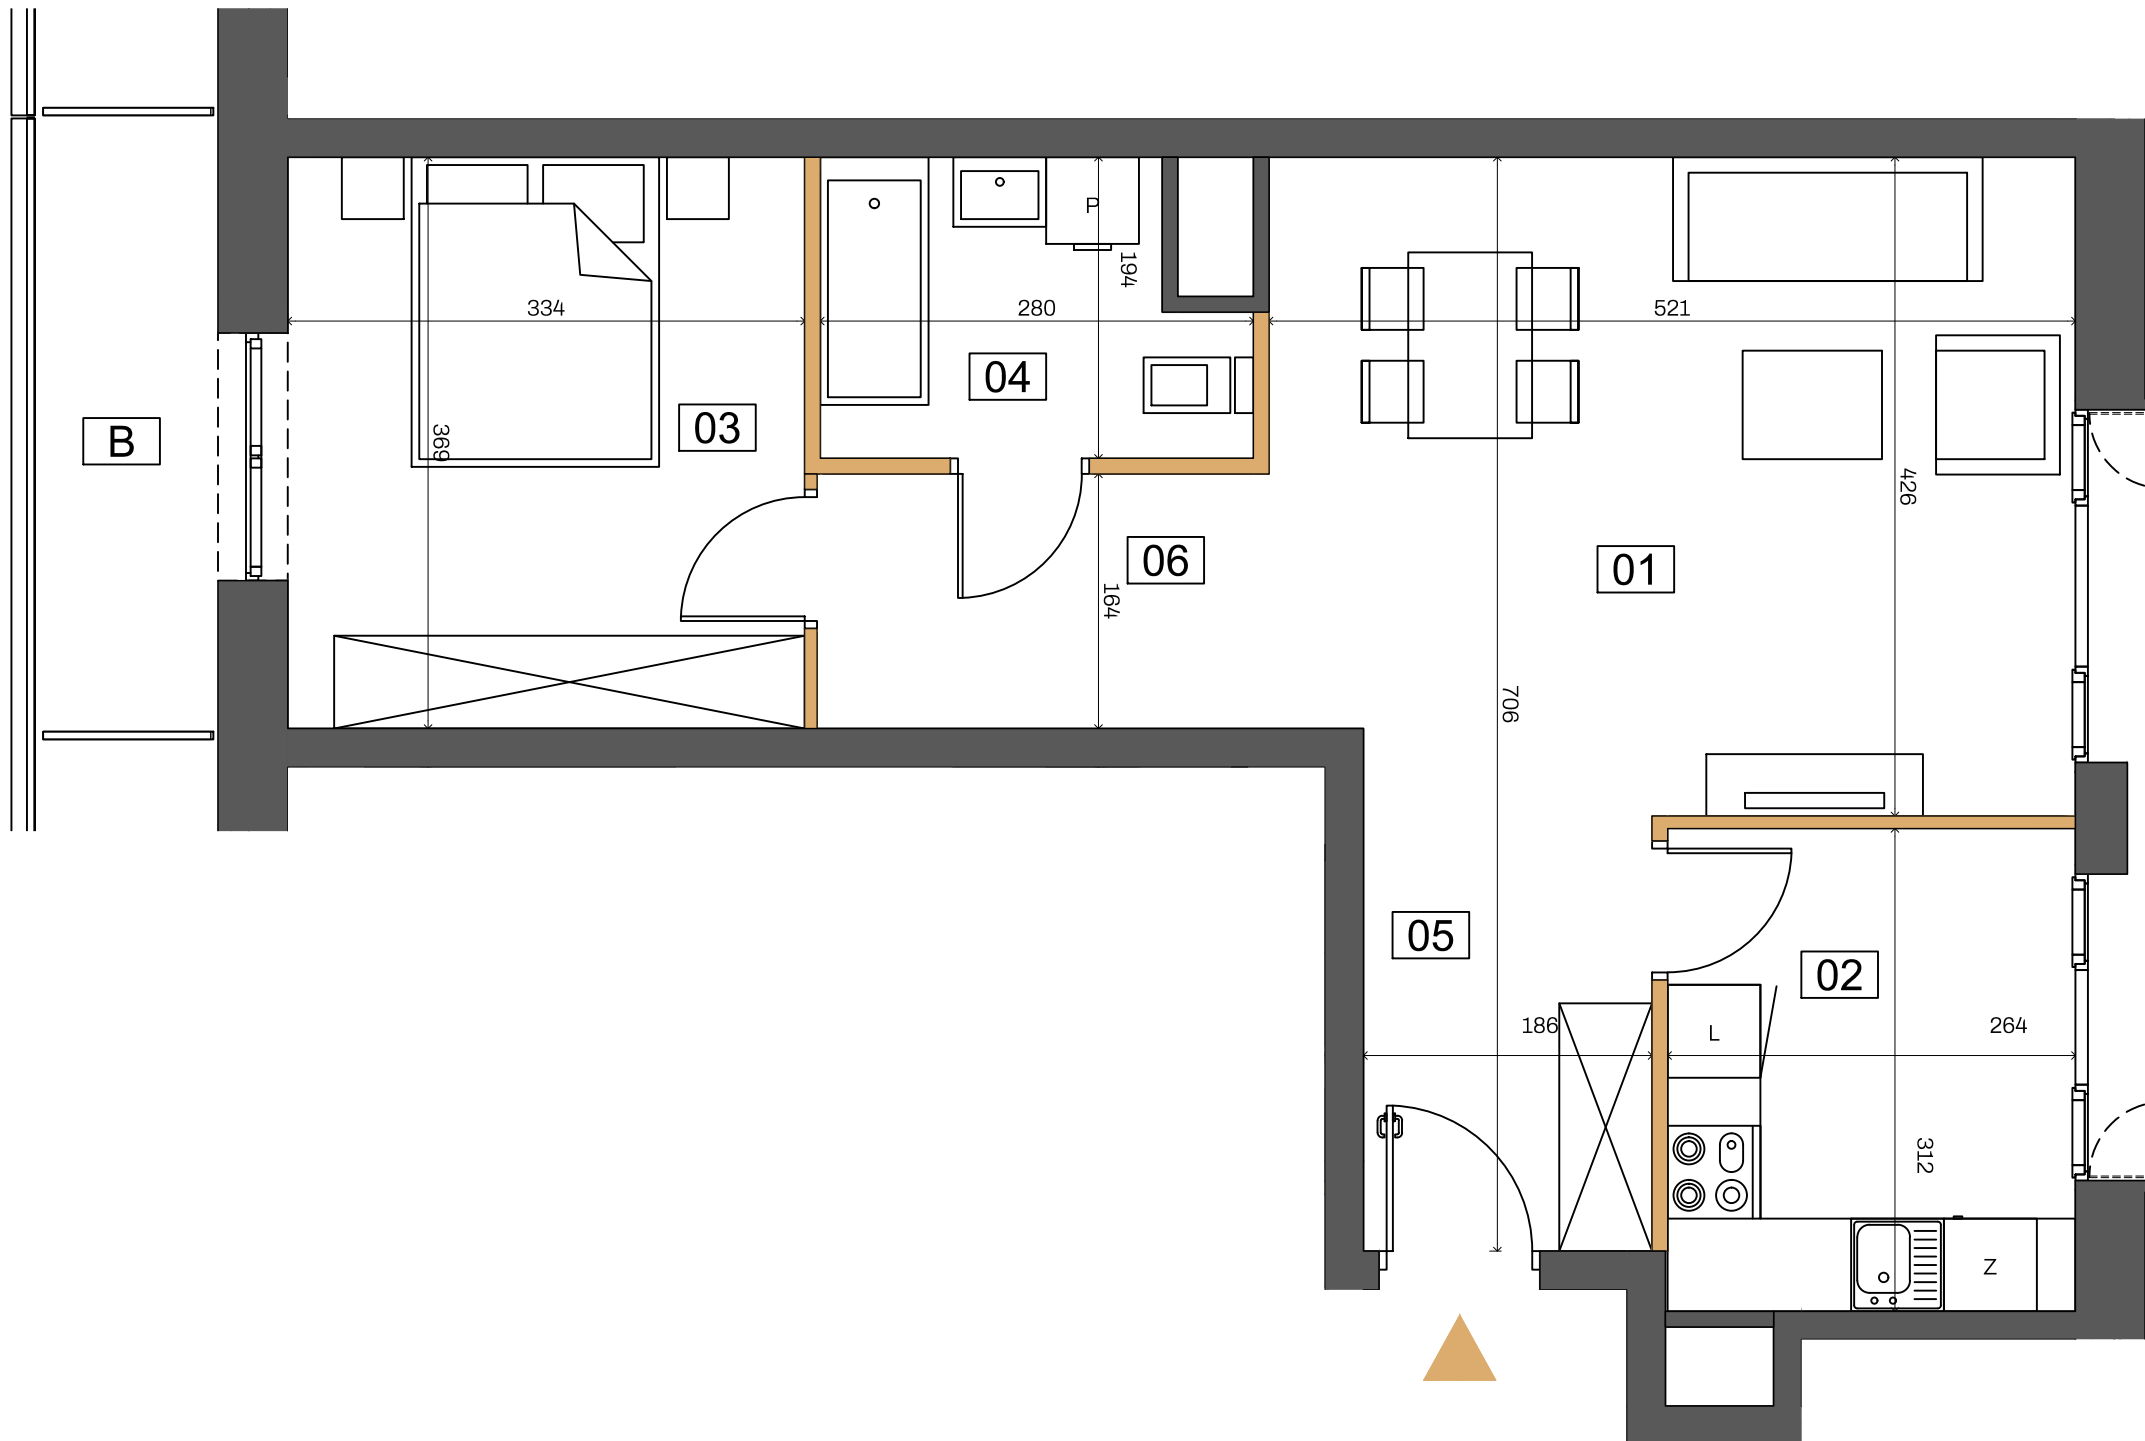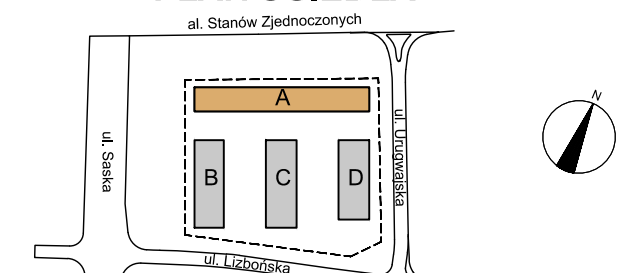

Ściany z możliwością rearanżacji (1,21m²)

Ściany nierozbieralne

- Aranżacja lokalu mieszkalnego na rzucie stanowi przykładową aranżację określającą funkcjonalność lokalu. Wyposażenie i wielkość zaproponowanych urządzeń ma charakter orientacyjny. Zakres wyposażenia i wykończenia lokalu określa Umowa nabycia lokalu.
- Powierzchnia pomieszczeń, lokalizacja przyborów sanitarnych podano zgodnie z projektem budowlanym oraz projektem wykonawczym, stanowiącym uszczegółowienie projektu budowlanego. Mogą wystąpić niewielkie różnice wymiarów i usytuowania elementów powstałe w trakcie realizacji prac budowlanych.
- Powierzchnia użytkowa lokalu określona na podstawie rozporządzenie Ministra Rozwoju z dnia 11 września 2020 r. w sprawie szczegółowego zakresu i formy projektu budowlanego oraz uwzględnienia treści Polskiej Normy PN-ISO 9836:2015-12.
- Do powierzchni użytkowej lokalu nie wlicza się powierzchni elementów nadających się do demontażu np. ścianek działowych. Podane wymiary są wymiarami w świetle pionowych przegród (ścian) w stanie surowym, nie uwzględniają wykończenia tynkiem.
- Informacje na karcie nie stanowią oferty handlowej w rozumieniu art.60 kodeksu cywilnego.



J E M S A R C H I T E K T U R A