

ZAMIESZKAJ W HARMONII Z OTOCZENIEM

LIZBOŃSKA
SASKA KĘPA


DANE MIESZKANIA - B1/74

BUDYNEK	PIĘTRO	KLATKA
B	2	B1
NR MIESZKANIA	LICZBA POKOI	POWIERZCHNIA
74	2	37,40 m²


ZESTAWIENIE POMIESZCZEŃ

01 POKÓJ DZIENNY Z ANEKSEM	16,88 m ²
02 SYPIALNIA	11,70 m ²
03 ŁAZIENKA	4,26 m ²
04 HOL WEJŚCIOWY	4,56 m ²
B BALKON	7,43 m ²


POWIERZCHNIA UŻYTKOWA: 37,40 m²

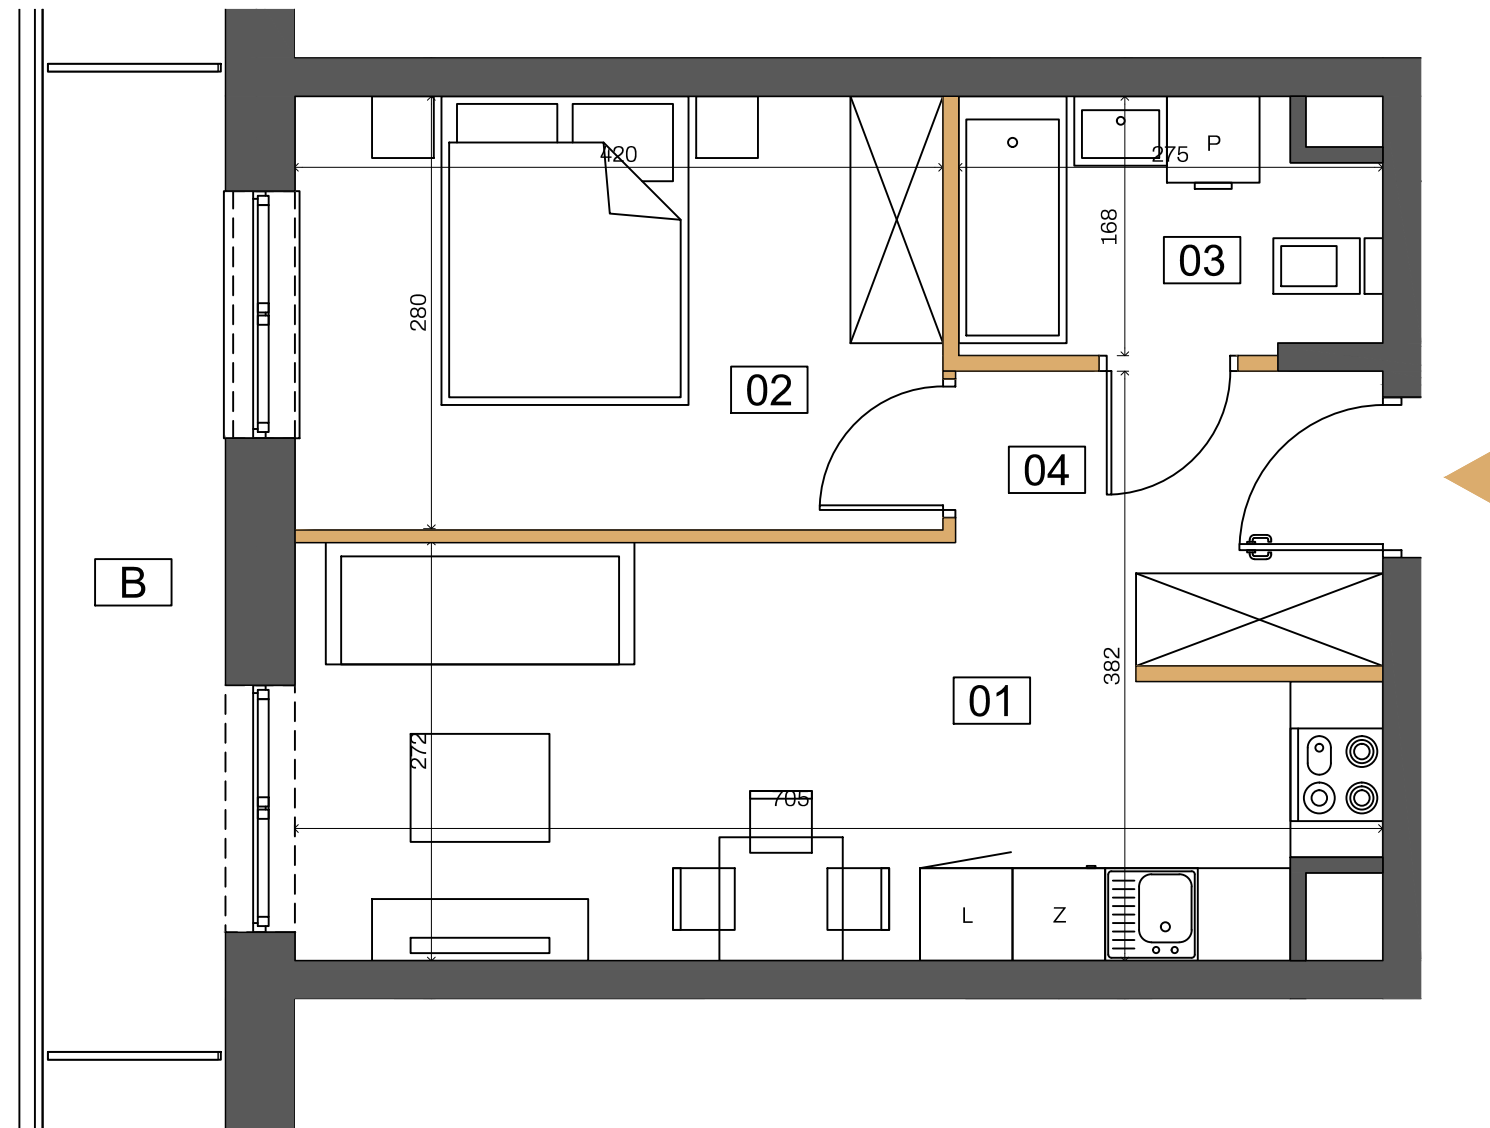

RZUT KONDYGNACJI 3

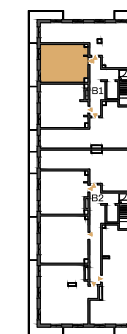

PLAN OSIEDLA

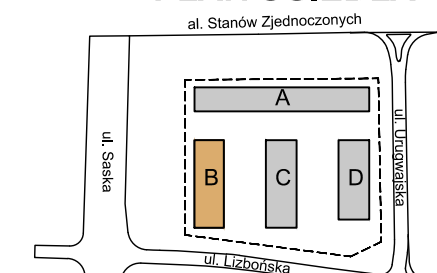

Ściany z możliwością rearanżacji (0,96m²)

Ściany nierozbieralne

- Aranżacja lokalu mieszkalnego na rzucie stanowi przykładową aranżację określającą funkcjonalność lokalu. Wyposażenie i wielkość zaproponowanych urządzeń ma charakter orientacyjny. Zakres wyposażenia i wykończenia lokalu określa Umowa nabycia lokalu.
- Powierzchnia pomieszczeń, lokalizacja przyborów sanitarnych podano zgodnie z projektem budowlanym oraz projektem wykonawczym, stanowiącym uszczegółowienie projektu budowlanego. Mogą wystąpić niewielkie różnice wymiarów i usytuowania elementów powstałe w trakcie realizacji prac budowlanych.
- Powierzchnia użytkowa lokalu określona na podstawie rozporządzenie Ministra Rozwoju z dnia 11 września 2020 r. w sprawie szczegółowego zakresu i formy projektu budowlanego oraz uwzględnienia treści Polskiej Normy PN-ISO 9836:2015-12.
- Do powierzchni użytkowej lokalu nie wlicza się powierzchni elementów nadających się do demontażu np. ścianek działowych. Podane wymiary są wymiarami w świetle pionowych przegród (ścian) w stanie surowym, nie uwzględniają wykończenia tynkiem.
- Informacje na karcie nie stanowią oferty handlowej w rozumieniu art.60 kodeksu cywilnego.



J E M S A R C H I T E K T U R A