

DANE MIESZKANIA -B2/109


BUDYNEK	PIĘTRO	KLATKA
B	5	B2
NR MIESZKANIA	LICZBA POKOI	POWIERZCHNIA
109	4	92,54 m²

ZESTAWIENIE POMIESZCZEŃ



01	POKÓJ DZIENNY Z ANEKSEM	31,50 m ²
02	SYPIALNIA	13,23 m ²
03	SYPIALNIA	13,10 m ²
04	SYPIALNIA	10,06 m ²
05	ŁAZIENKA	4,84 m ²
06	ŁAZIENKA	3,62 m ²
07	HOL WEJŚCIOWY	16,19 m ²
T1	TARAS	11,23 m ²
T2	TARAS	24,20 m ²

POWIERZCHNIA UŻYTKOWA: 92,54 m²

RZUT KONDYGNACJI 6

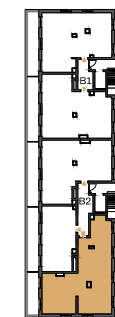

PLAN OSIEDLA

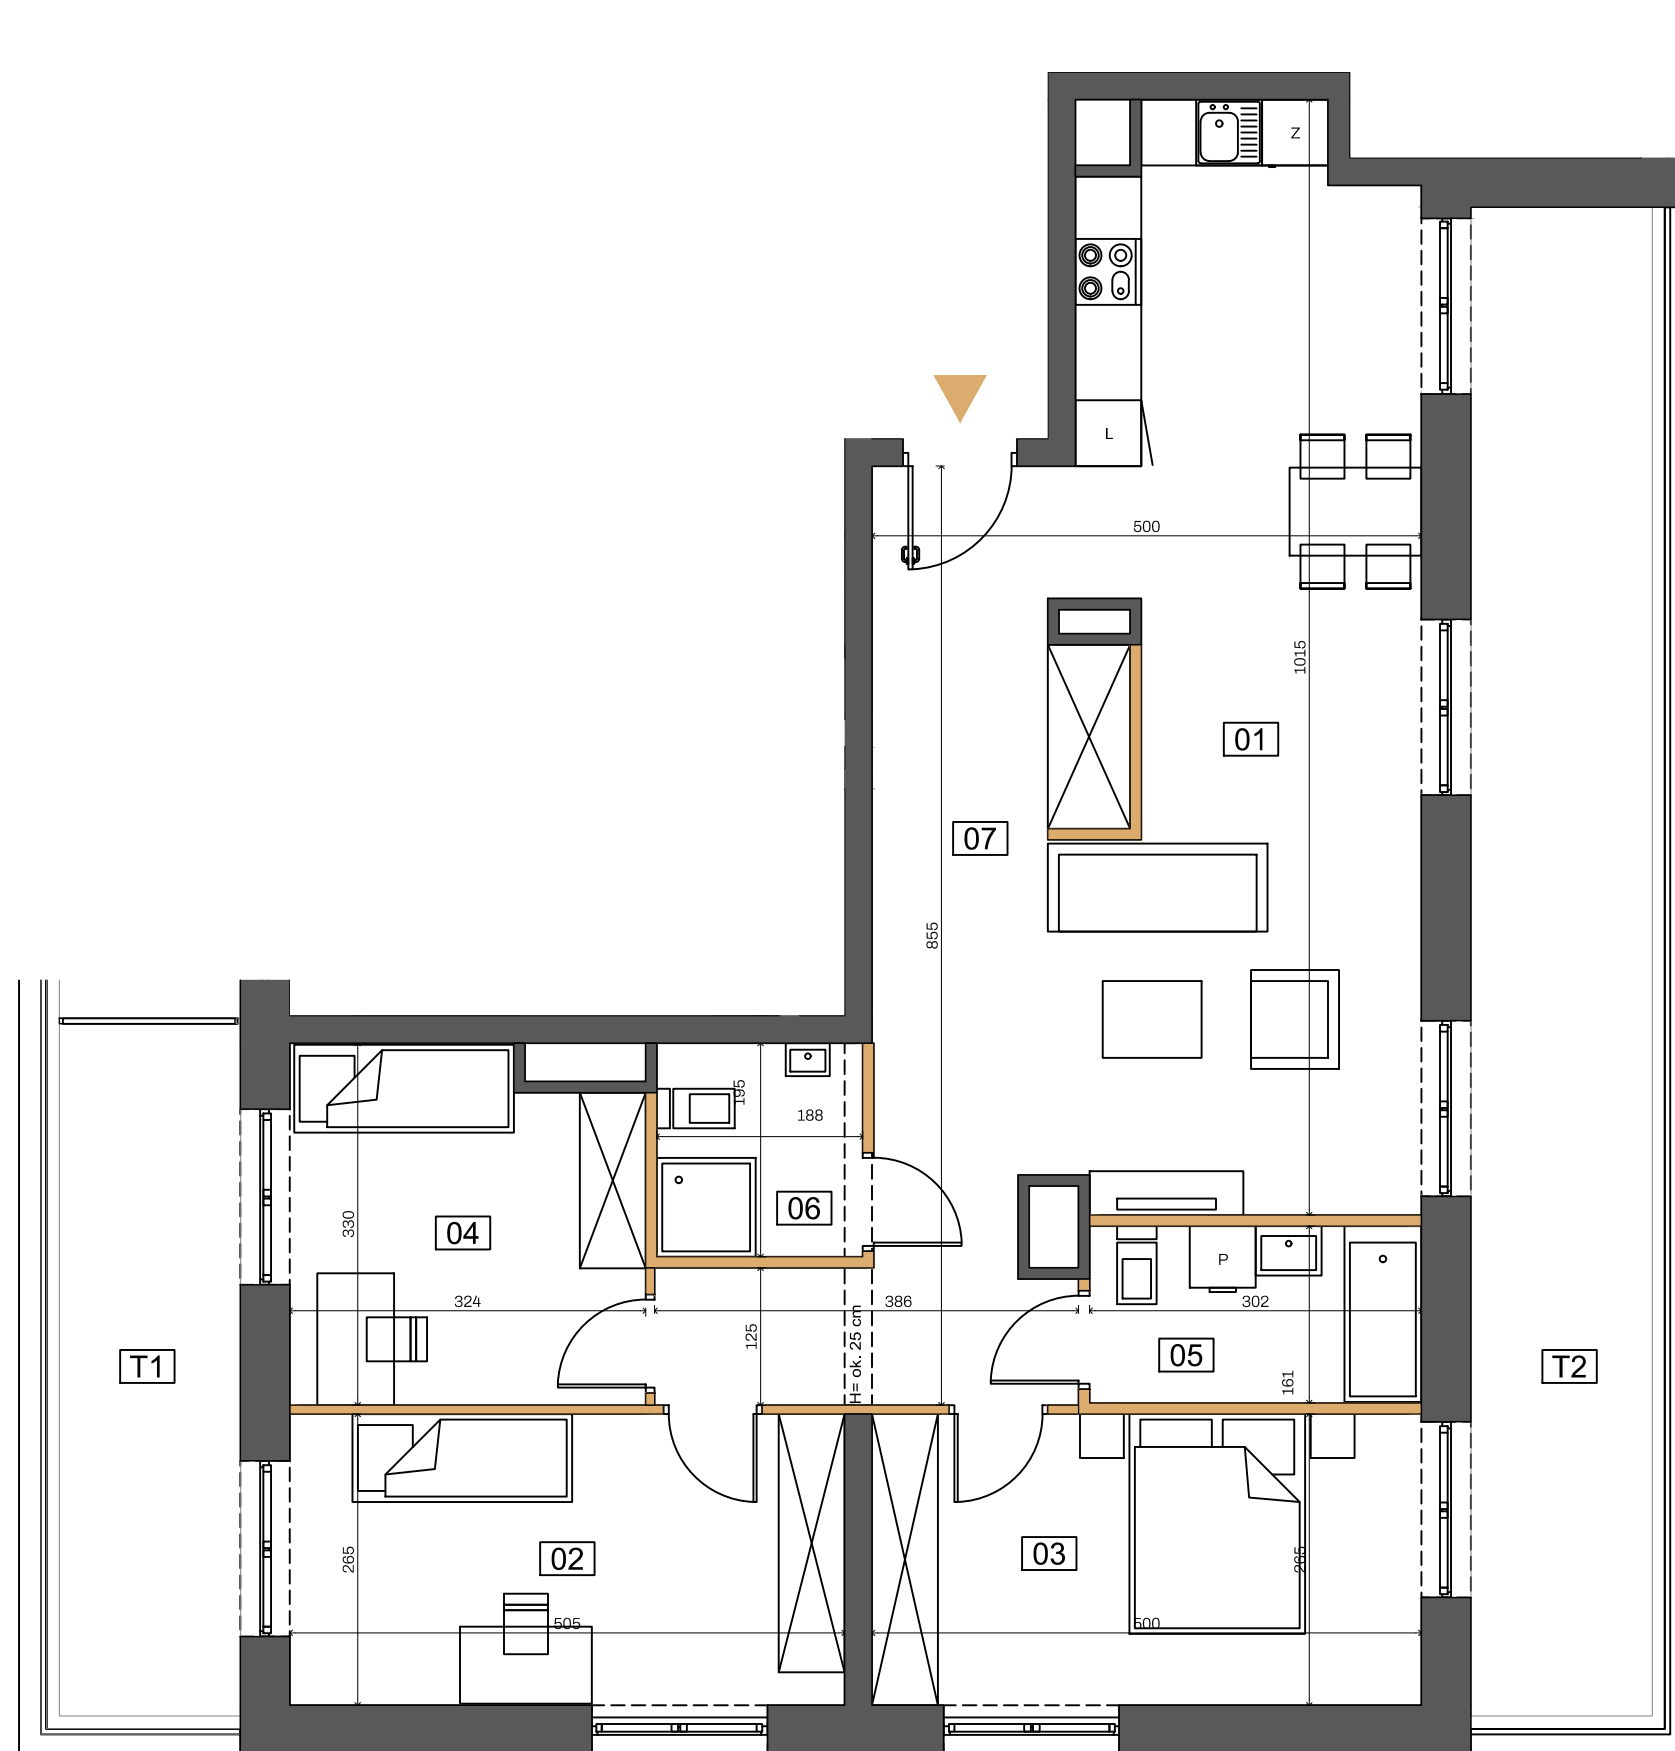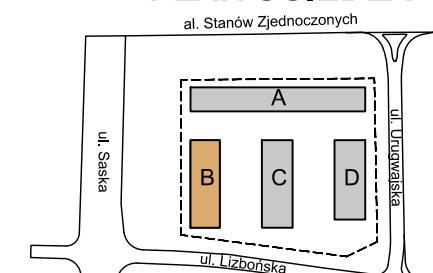

Ściany z możliwością rearanżacji (2,19m²)
 Ściany nierozbieralne

- Aranżacja lokalu mieszkalnego na rzucie stanowi przykładową aranżację określającą funkcjonalność lokalu. Wyposażenie i wielkość zaproponowanych urządzeń ma charakter orientacyjny. Zakres wyposażenia i wykończenia lokalu określa Umowa nabycia lokalu.
- Powierzchnia pomieszczeń, lokalizacja przyborów sanitarnych podano zgodnie z projektem budowlanym oraz projektem wykonawczym, stanowiącym uszczegółowienie projektu budowlanego. Mogą wystąpić niewielkie różnice wymiarów i usytuowania elementów powstałe w trakcie realizacji prac budowlanych.
- Powierzchnia użytkowa lokalu określona na podstawie rozporządzenie Ministra Rozwoju z dnia 11 września 2020 r. w sprawie szczegółowego zakresu i formy projektu budowlanego oraz uwzględnienia treści Polskiej Normy PN-ISO 9836:2015-12.
- Do powierzchni użytkowej lokalu nie wlicza się powierzchni elementów nadających się do demontażu np. ścianek działowych. Podane wymiary są wymiarami w świetle pionowych przegród (ścian) w stanie surowym, nie uwzględniają wykończenia tynkiem.
- Informacje na karcie nie stanowią oferty handlowej w rozumieniu art.60 kodeksu cywilnego.



J E M S A R C H I T E K T U R A