

DANE MIESZKANIA - B2/86


BUDYNEK	PIĘTRO	KLATKA
B	0	B2
NR MIESZKANIA	LICZBA POKOI	POWIERZCHNIA
86	3	73,48 m²

ZESTAWIENIE POMIESZCZEŃ

01 POKÓJ DZIENNY Z ANEKSEM	26,97 m ²
02 SYPIALNIA	13,80 m ²
03 SYPIALNIA	13,18 m ²
04 ŁAZIENKA	4,77 m ²
05 ŁAZIENKA	4,27 m ²
06 HOL WEJŚCIOWY	10,49 m ²
O1 OGRÓDEK	28,27 m ²
O2 OGRÓDEK	16,09 m ²




POWIERZCHNIA UŻYTKOWA: **73,48 m²**

RZUT KONDYGNACJI 1

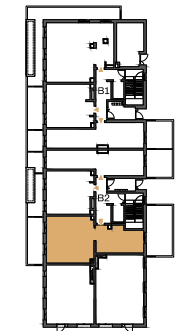

PLAN OSIEDLA

al. Stanów Zjednoczonych

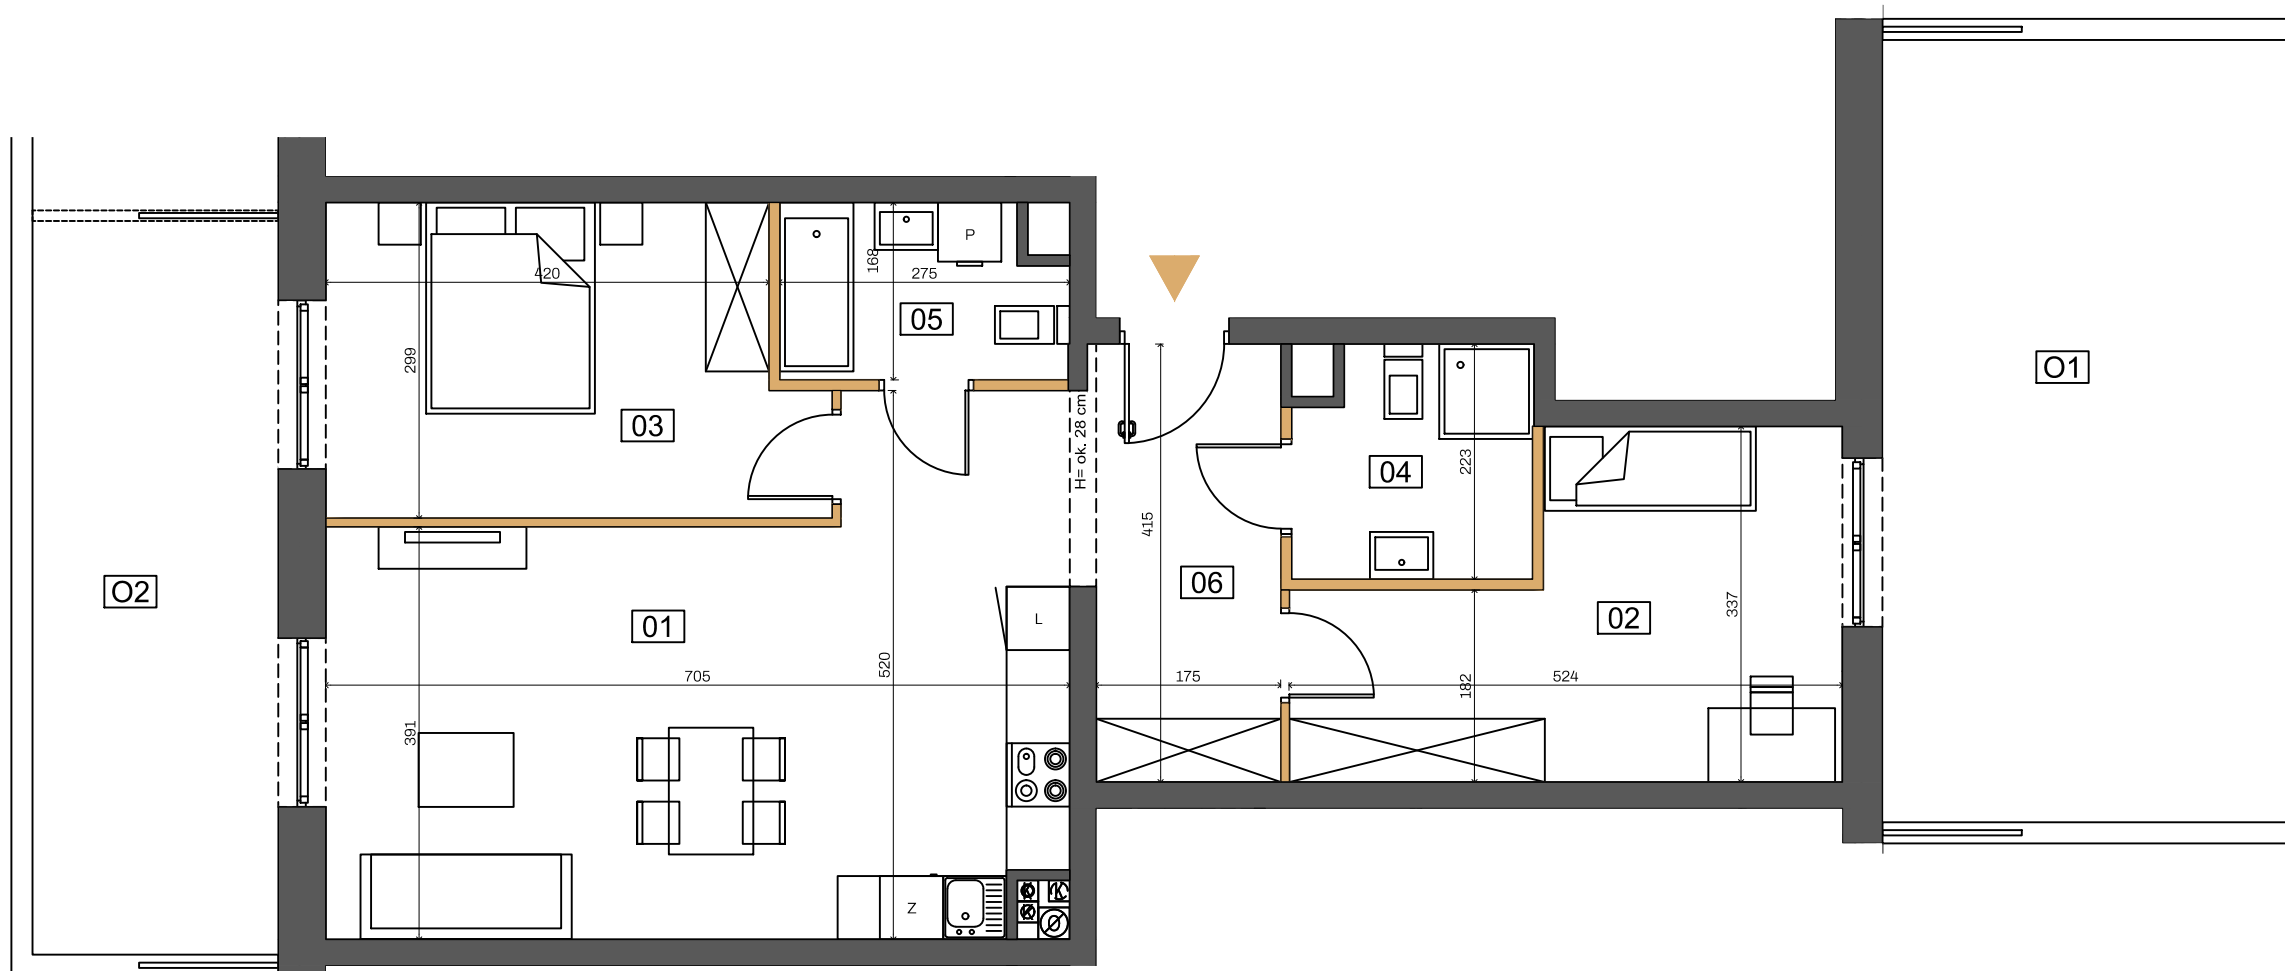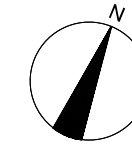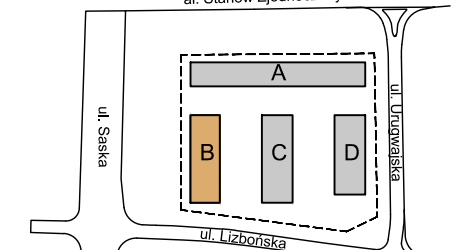

0 1 2 3 4 5

Ściany z możliwością rearanżacji (1,63m²)

Ściany nierozbieralne

- Aranżacja lokalu mieszkalnego na rzucie stanowi przykładową aranżację określającą funkcjonalność lokalu. Wyposażenie i wielkość zaproponowanych urządzeń ma charakter orientacyjny. Zakres wyposażenia i wykończenia lokalu określa Umowa nabycia lokalu.
- Powierzchnia pomieszczeń, lokalizacja przyborów sanitarnych podano zgodnie z projektem budowlanym oraz projektem wykonawczym, stanowiącym uszczegółowienie projektu budowlanego. Mogą wystąpić niewielkie różnice wymiarów i usytuowania elementów powstałe w trakcie realizacji prac budowlanych.
- Powierzchnia użytkowa lokalu określona na podstawie rozporządzenie Ministra Rozwoju z dnia 11 września 2020 r. w sprawie szczegółowego zakresu i formy projektu budowlanego oraz uwzględnienia treści Polskiej Normy PN-ISO 9836:2015-12.
- Do powierzchni użytkowej lokalu nie wlicza się powierzchni elementów nadających się do demontażu np. ścianek działowych. Podane wymiary są wymiarami w świetle pionowych przegród (ścian) w stanie surowym, nie uwzględniają wykończenia tynkiem.
- Informacje na karcie nie stanowią oferty handlowej w rozumieniu art.60 kodeksu cywilnego.



J E M S A R C H I T E K T U R A