


DANE MIESZKANIA -C1/123

BUDYNEK	PIĘTRO	KLATKA
C	3	C1
NR MIESZKANIA	LICZBA POKOI	POWIERZCHNIA
123	2	53,57 m²


ZESTAWIENIE POMIESZCZEŃ

01 POKÓJ DZIENNY Z ANEKSEM	25,59 m ²
02 SYPIALNIA	14,50 m ²
03 ŁAZIENKA	4,55 m ²
04 WC	1,78 m ²
05 HOL WEJŚCIOWY	7,15 m ²
B1 BALKON	7,71 m ²
B2 BALKON	2,43 m ²


POWIERZCHNIA UŻYTKOWA: 53,57 m²

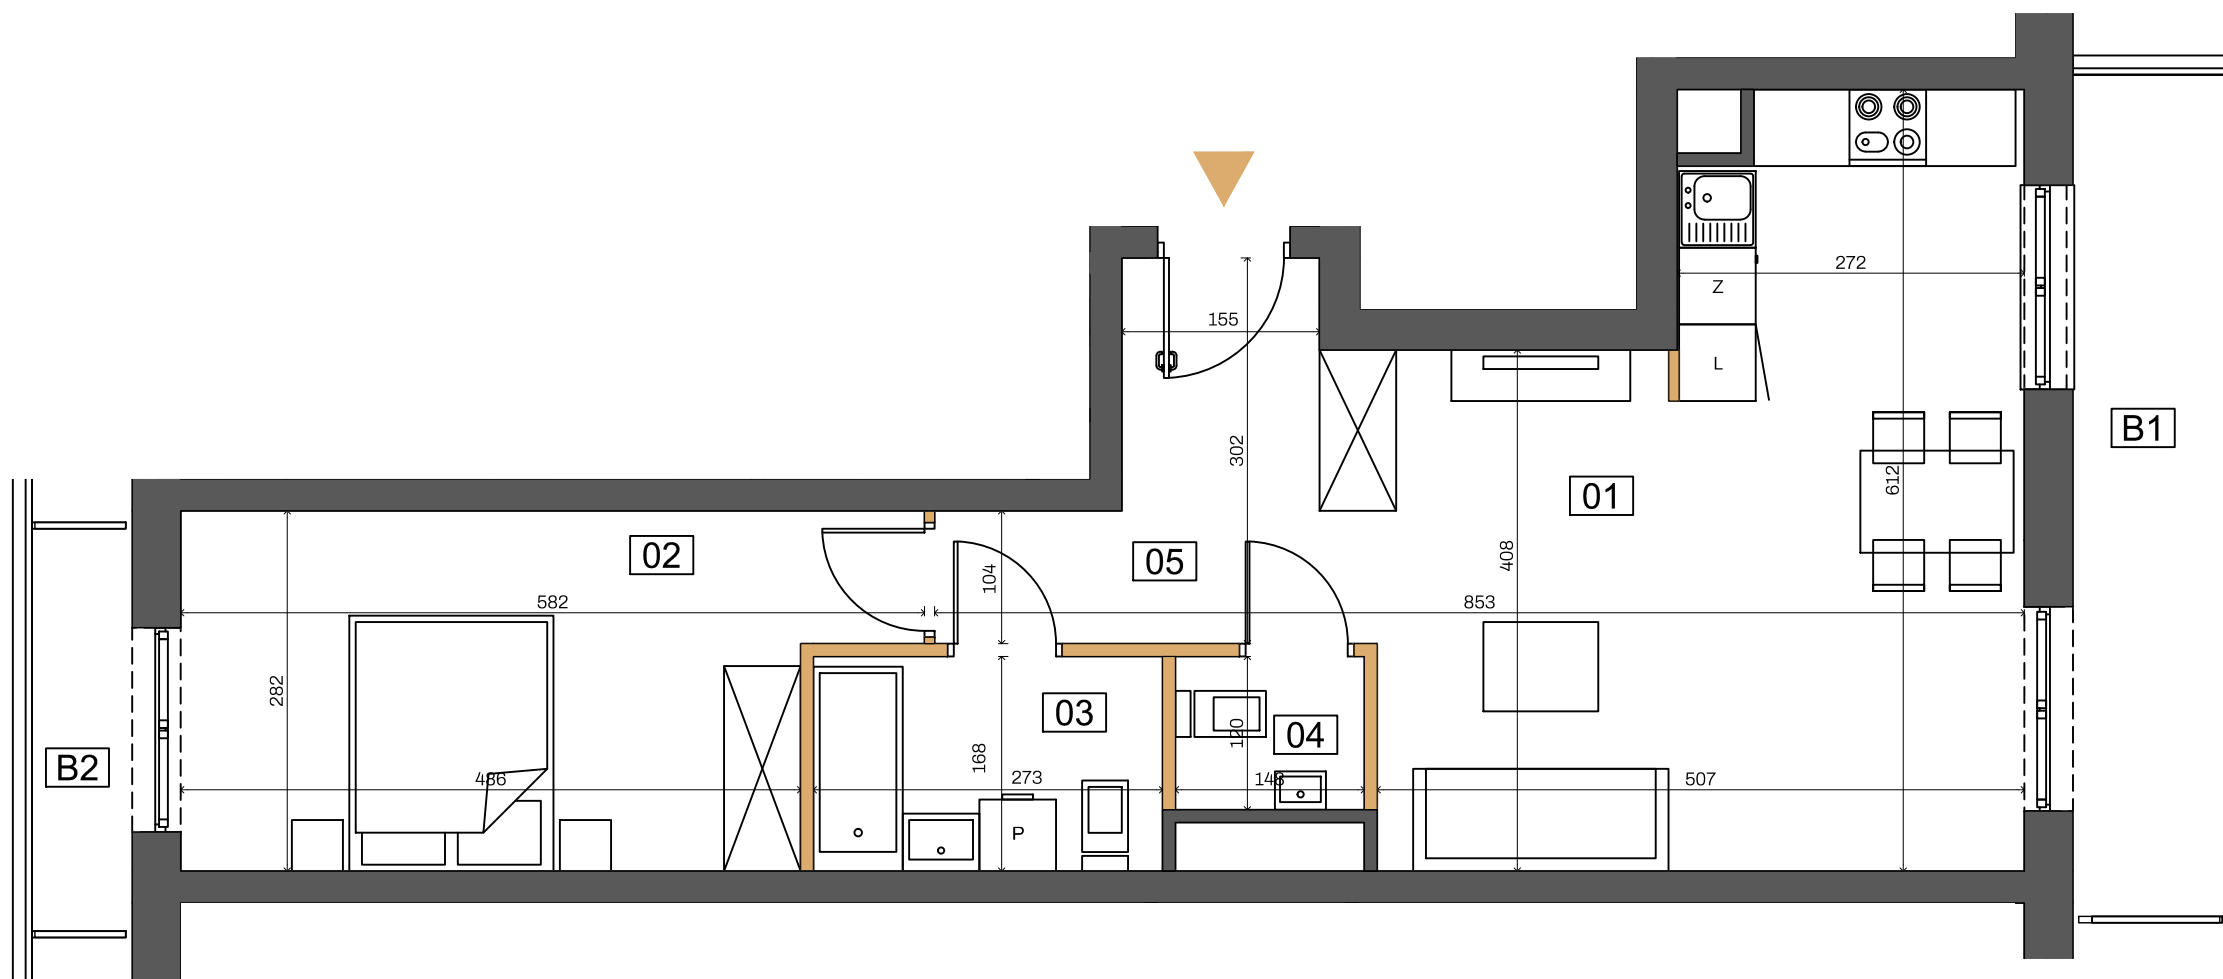

RZUT KONDYGNACJI 4

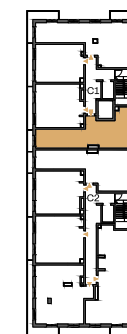

PLAN OSIEDLA

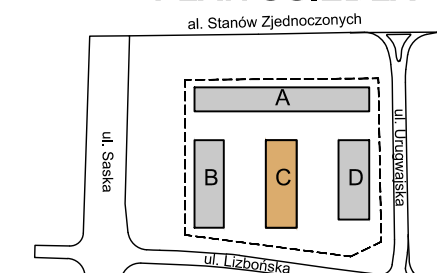

Ściany z możliwością rearanżacji (0,96m²)
 Ściany nierozbieralne

- Aranżacja lokalu mieszkalnego na rzucie stanowi przykładową aranżację określającą funkcjonalność lokalu. Wyposażenie i wielkość zaproponowanych urządzeń ma charakter orientacyjny. Zakres wyposażenia i wykończenia lokalu określa Umowa nabycia lokalu.
- Powierzchnia pomieszczeń, lokalizacja przyborów sanitarnych podano zgodnie z projektem budowlanym oraz projektem wykonawczym, stanowiącym uszczegółowienie projektu budowlanego. Mogą wystąpić niewielkie różnice wymiarów i usytuowania elementów powstałe w trakcie realizacji prac budowlanych.
- Powierzchnia użytkowa lokalu określona na podstawie rozporządzenie Ministra Rozwoju z dnia 11 września 2020 r. w sprawie szczegółowego zakresu i formy projektu budowlanego oraz uwzględnienia treści Polskiej Normy PN-ISO 9836:2015-12.
- Do powierzchni użytkowej lokalu nie wlicza się powierzchni elementów nadających się do demontażu np. ścianek działowych. Podane wymiary są wymiarami w świetle pionowych przegród (ścian) w stanie surowym, nie uwzględniają wykończenia tynkiem.
- Informacje na karcie nie stanowią oferty handlowej w rozumieniu art.60 kodeksu cywilnego.



J E M S A R C H I T E K T U R A