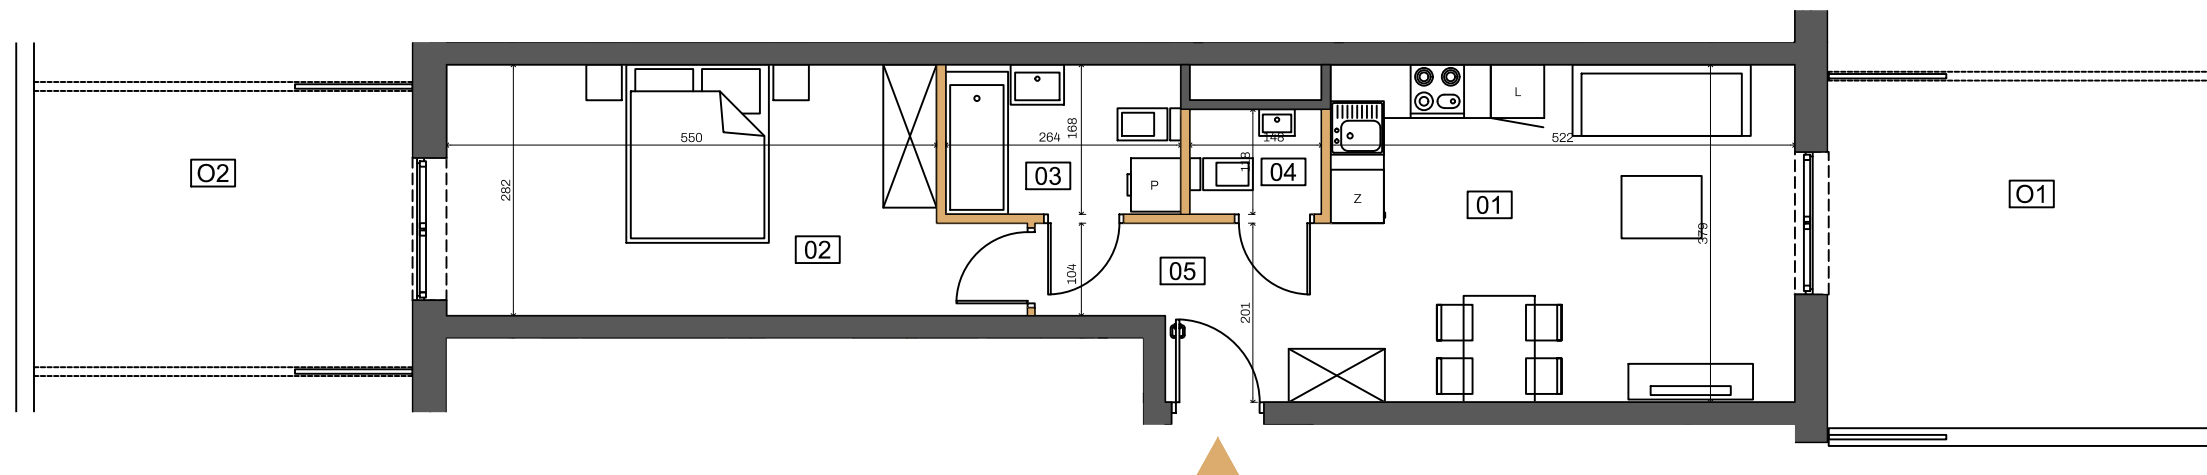


DANE MIESZKANIA -C2/137


BUDYNEK	PIĘTRO	KLATKA
C	0	C2
NR MIESZKANIA	LICZBA POKOI	POWIERZCHNIA
137	2	47,25 m²

ZESTAWIENIE POMIESZCZEŃ


01 POKÓJ DZIENNY Z ANEKSEM	19,55 m ²
02 SYPIALNIA	16,36 m ²
03 ŁAZIENKA	4,40 m ²
04 WC	1,75 m ²
05 HOL WEJŚCIOWY	5,19 m ²
01 OGRÓDEK	16,71 m ²
02 OGRÓDEK	13,13 m ²

POWIERZCHNIA UŻYTKOWA: **47,25 m²**

RZUT KONDYGNACJI 1

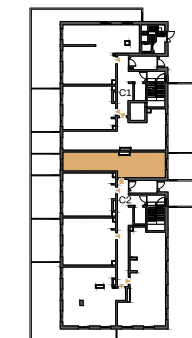

PLAN OSIEDLA

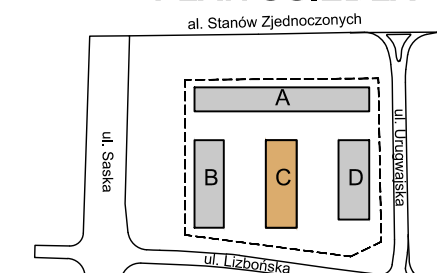

 Ściany z możliwością rearanżacji (0,92m²)

 Ściany nierozbieralne

- Aranżacja lokalu mieszkalnego na rzucie stanowi przykładową aranżację określającą funkcjonalność lokalu. Wyposażenie i wielkość zaproponowanych urządzeń ma charakter orientacyjny. Zakres wyposażenia i wykończenia lokalu określa Umowa nabycia lokalu.
- Powierzchnia pomieszczeń, lokalizacja przyborów sanitarnych podano zgodnie z projektem budowlanym oraz projektem wykonawczym, stanowiącym uszczegółowienie projektu budowlanego. Mogą wystąpić niewielkie różnice wymiarów i usytuowania elementów powstałe w trakcie realizacji prac budowlanych.
- Powierzchnia użytkowa lokalu określona na podstawie rozporządzenie Ministra Rozwoju z dnia 11 września 2020 r. w sprawie szczegółowego zakresu i formy projektu budowlanego oraz uwzględnienia treści Polskiej Normy PN-ISO 9836:2015-12.
- Do powierzchni użytkowej lokalu nie wlicza się powierzchni elementów nadających się do demontażu np. ścianek działowych. Podane wymiary są wymiarami w świetle pionowych przegród (ścian) w stanie surowym, nie uwzględniają wykończenia tynkiem.
- Informacje na karcie nie stanowią oferty handlowej w rozumieniu art.60 kodeksu cywilnego.



J E M S A R C H I T E K T U R A