

DANE MIESZKANIA -C2/139


BUDYNEK	PIĘTRO	KLATKA
C	1	C2
NR MIESZKANIA	LICZBA POKOI	POWIERZCHNIA
139	3	60,97 m²

ZESTAWIENIE POMIESZCZEŃ




01	POKÓJ DZIENNY Z ANEKSEM	21,61 m ²
02	SYPIALNIA	14,08 m ²
03	SYPIALNIA	11,49 m ²
04	ŁAZIENKA	5,91 m ²
05	HOL WEJŚCIOWY	7,88 m ²
B	BALKON	12,09 m ²

POWIERZCHNIA UŻYTKOWA: 60,97 m²

RZUT KONDYGNACJI 2

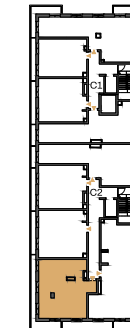

PLAN OSIEDLA

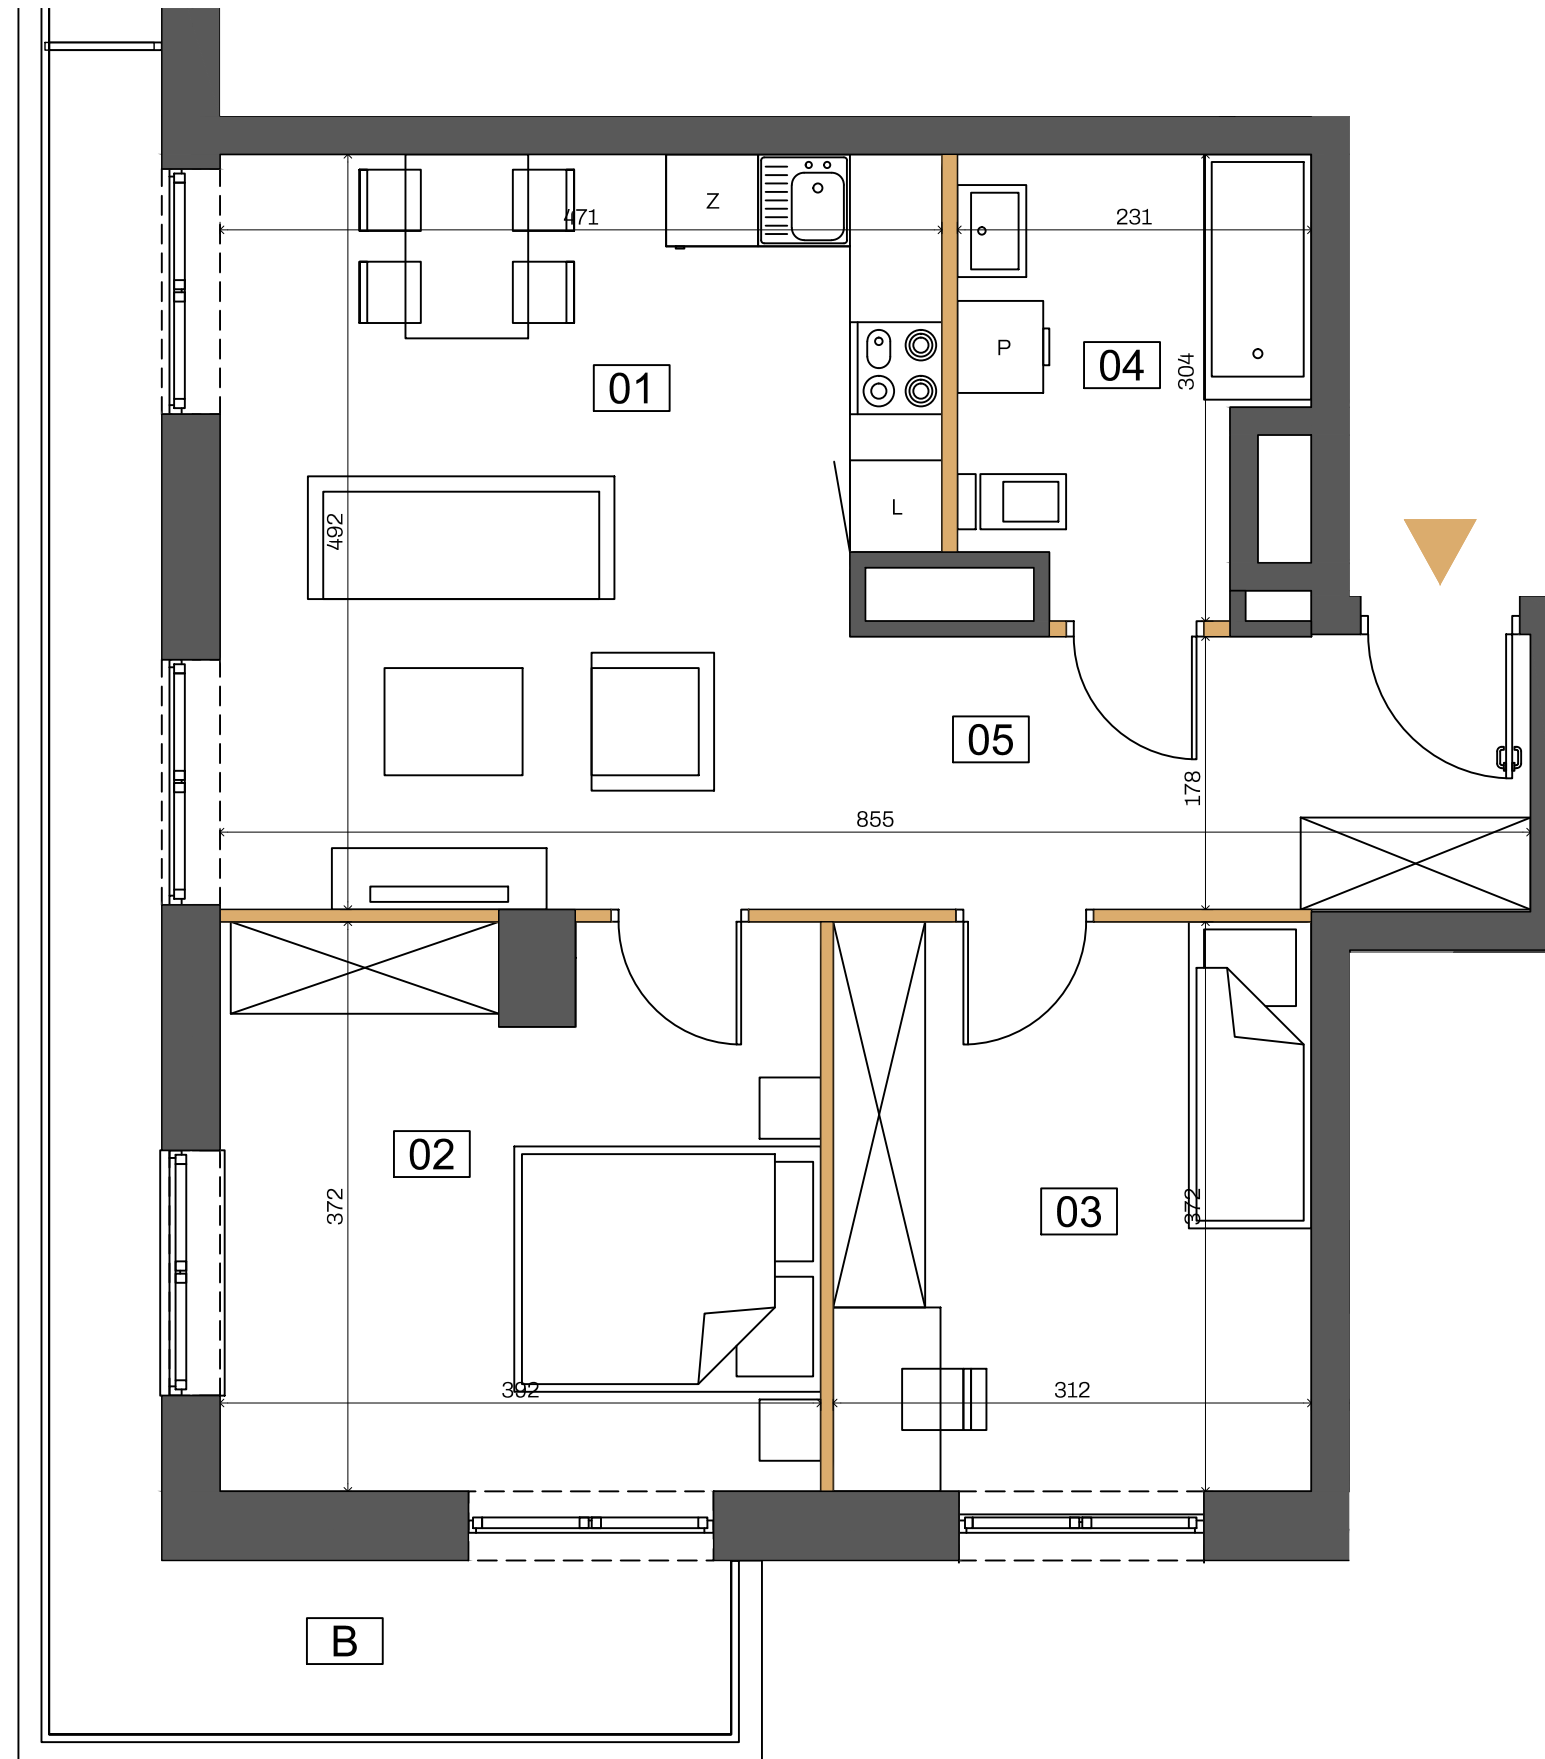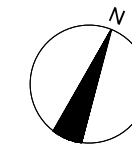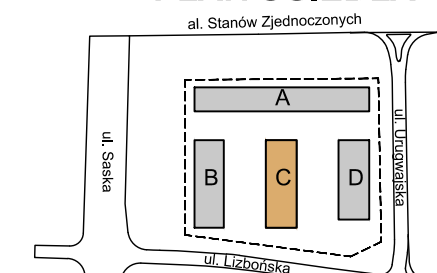

Ściany z możliwością rearanżacji (1,19m²)

Ściany nierozbieralne

- Aranżacja lokalu mieszkalnego na rzucie stanowi przykładową aranżację określającą funkcjonalność lokalu. Wyposażenie i wielkość zaproponowanych urządzeń ma charakter orientacyjny. Zakres wyposażenia i wykończenia lokalu określa Umowa nabycia lokalu.
- Powierzchnia pomieszczeń, lokalizacja przyborów sanitarnych podano zgodnie z projektem budowlanym oraz projektem wykonawczym, stanowiącym uszczegółowienie projektu budowlanego. Mogą wystąpić niewielkie różnice wymiarów i usytuowania elementów powstałe w trakcie realizacji prac budowlanych.
- Powierzchnia użytkowa lokalu określona na podstawie rozporządzenie Ministra Rozwoju z dnia 11 września 2020 r. w sprawie szczegółowego zakresu i formy projektu budowlanego oraz uwzględnienia treści Polskiej Normy PN-ISO 9836:2015-12.
- Do powierzchni użytkowej lokalu nie wlicza się powierzchni elementów nadających się do demontażu np. ścianek działowych. Podane wymiary są wymiarami w świetle pionowych przegród (ścian) w stanie surowym, nie uwzględniają wykończenia tynkiem.
- Informacje na karcie nie stanowią oferty handlowej w rozumieniu art.60 kodeksu cywilnego.



J E M S A R C H I T E K T U R A