

**DANE MIESZKANIA -C2/158**

BUDYNEK	PIĘTRO	KLATKA
<b>C</b>	<b>5</b>	<b>C2</b>
NR MIESZKANIA	LICZBA POKOI	POWIERZCHNIA
<b>158</b>	<b>4</b>	<b>92,51 m<sup>2</sup></b>

**ZESTAWIENIE POMIESZCZEŃ**



01	POKÓJ DZIENNY Z ANEKSEM	30,93 m <sup>2</sup>
02	SYPIALNIA	13,83 m <sup>2</sup>
03	SYPIALNIA	13,00 m <sup>2</sup>
04	SYPIALNIA	10,06 m <sup>2</sup>
05	ŁAZIENKA	5,45 m <sup>2</sup>
06	ŁAZIENKA	3,43 m <sup>2</sup>
07	HOL WEJŚCIOWY	15,81 m <sup>2</sup>
<hr/>		
T1	TARAS	24,20 m <sup>2</sup>
T2	TARAS	11,23 m <sup>2</sup>

**POWIERZCHNIA UŻYTKOWA: 92,51 m<sup>2</sup>**

**RZUT KONDYGNACJI 6**



**PLAN OSIEDLA**

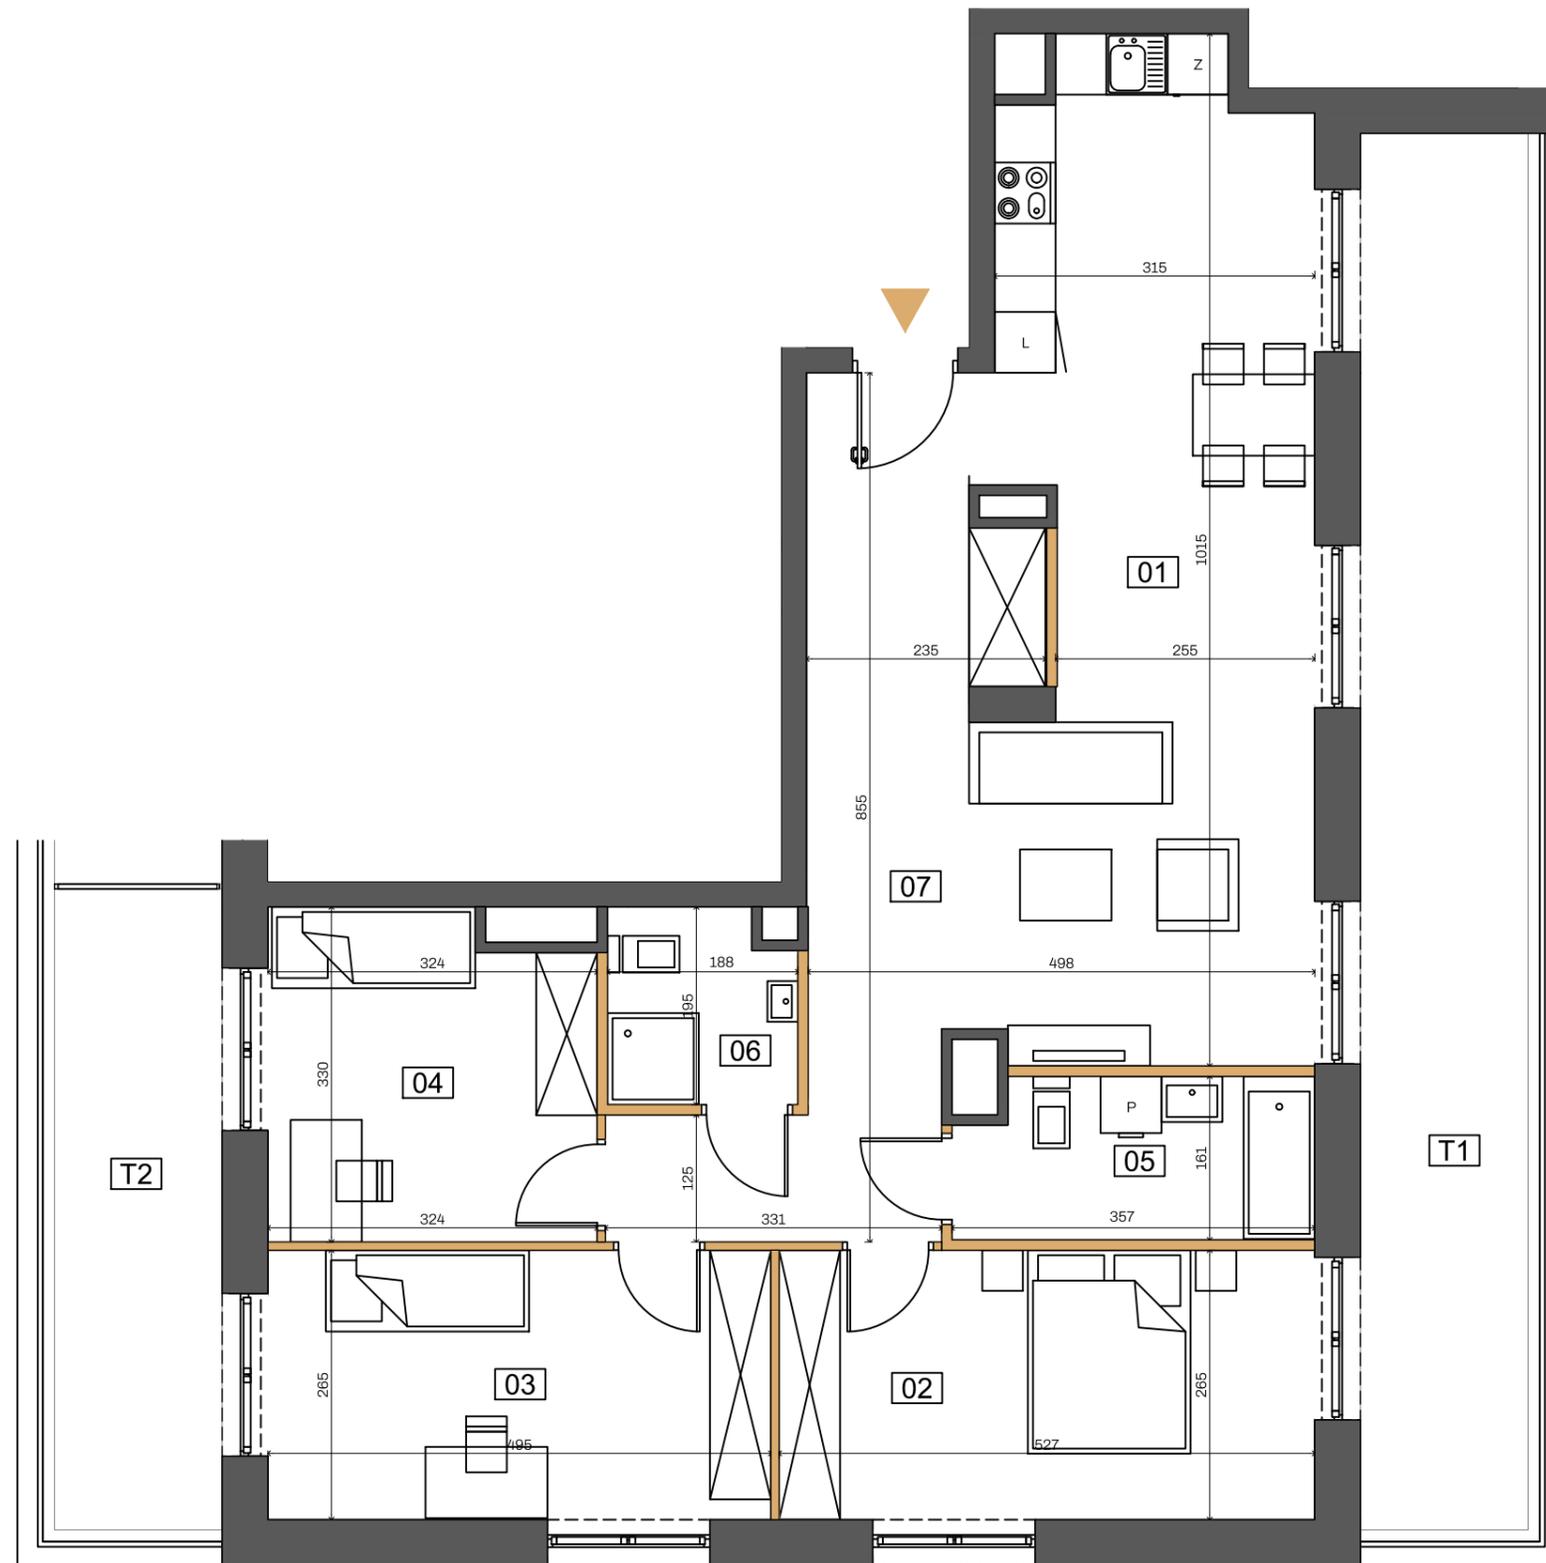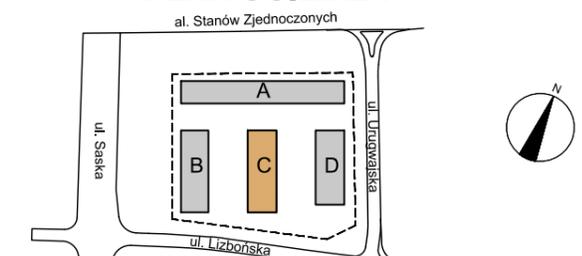

Ściany z możliwością rearanżacji (2,28m<sup>2</sup>)

Ściany nierozbieralne

- Aranżacja lokalu mieszkalnego na rzucie stanowi przykładową aranżację określającą funkcjonalność lokalu. Wyposażenie i wielkość zaproponowanych urządzeń ma charakter orientacyjny. Zakres wyposażenia i wykończenia lokalu określa Umowa nabycia lokalu.
- Powierzchnia pomieszczeń, lokalizacja przyborów sanitarnych podano zgodnie z projektem budowlanym oraz projektem wykonawczym, stanowiącym uszczegółowienie projektu budowlanego. Mogą wystąpić niewielkie różnice wymiarów i usytuowania elementów powstałe w trakcie realizacji prac budowlanych.
- Powierzchnia użytkowa lokalu określona na podstawie rozporządzenia Ministra Rozwoju z dnia 11 września 2020 r. w sprawie szczegółowego zakresu i formy projektu budowlanego oraz uwzględnienia treści Polskiej Normy PN-ISO 9836:2015-12.
- Do powierzchni użytkowej lokalu nie wlicza się powierzchni elementów nadających się do demontażu np. ścianek działowych. Podane wymiary są wymiarami w świetle pionowych przegród (ścian) w stanie surowym, nie uwzględniają wykończenia tynkiem.
- Informacje na karcie nie stanowią oferty handlowej w rozumieniu art.60 kodeksu cywilnego.



**J E M S   A R C H I T E K T U R A**